


Plan parcelacije kao dio master plana SRC "ČAJUŠA" parcele "jezera" za osnježavanje i završetak vučnice

M 1 ~ 6250

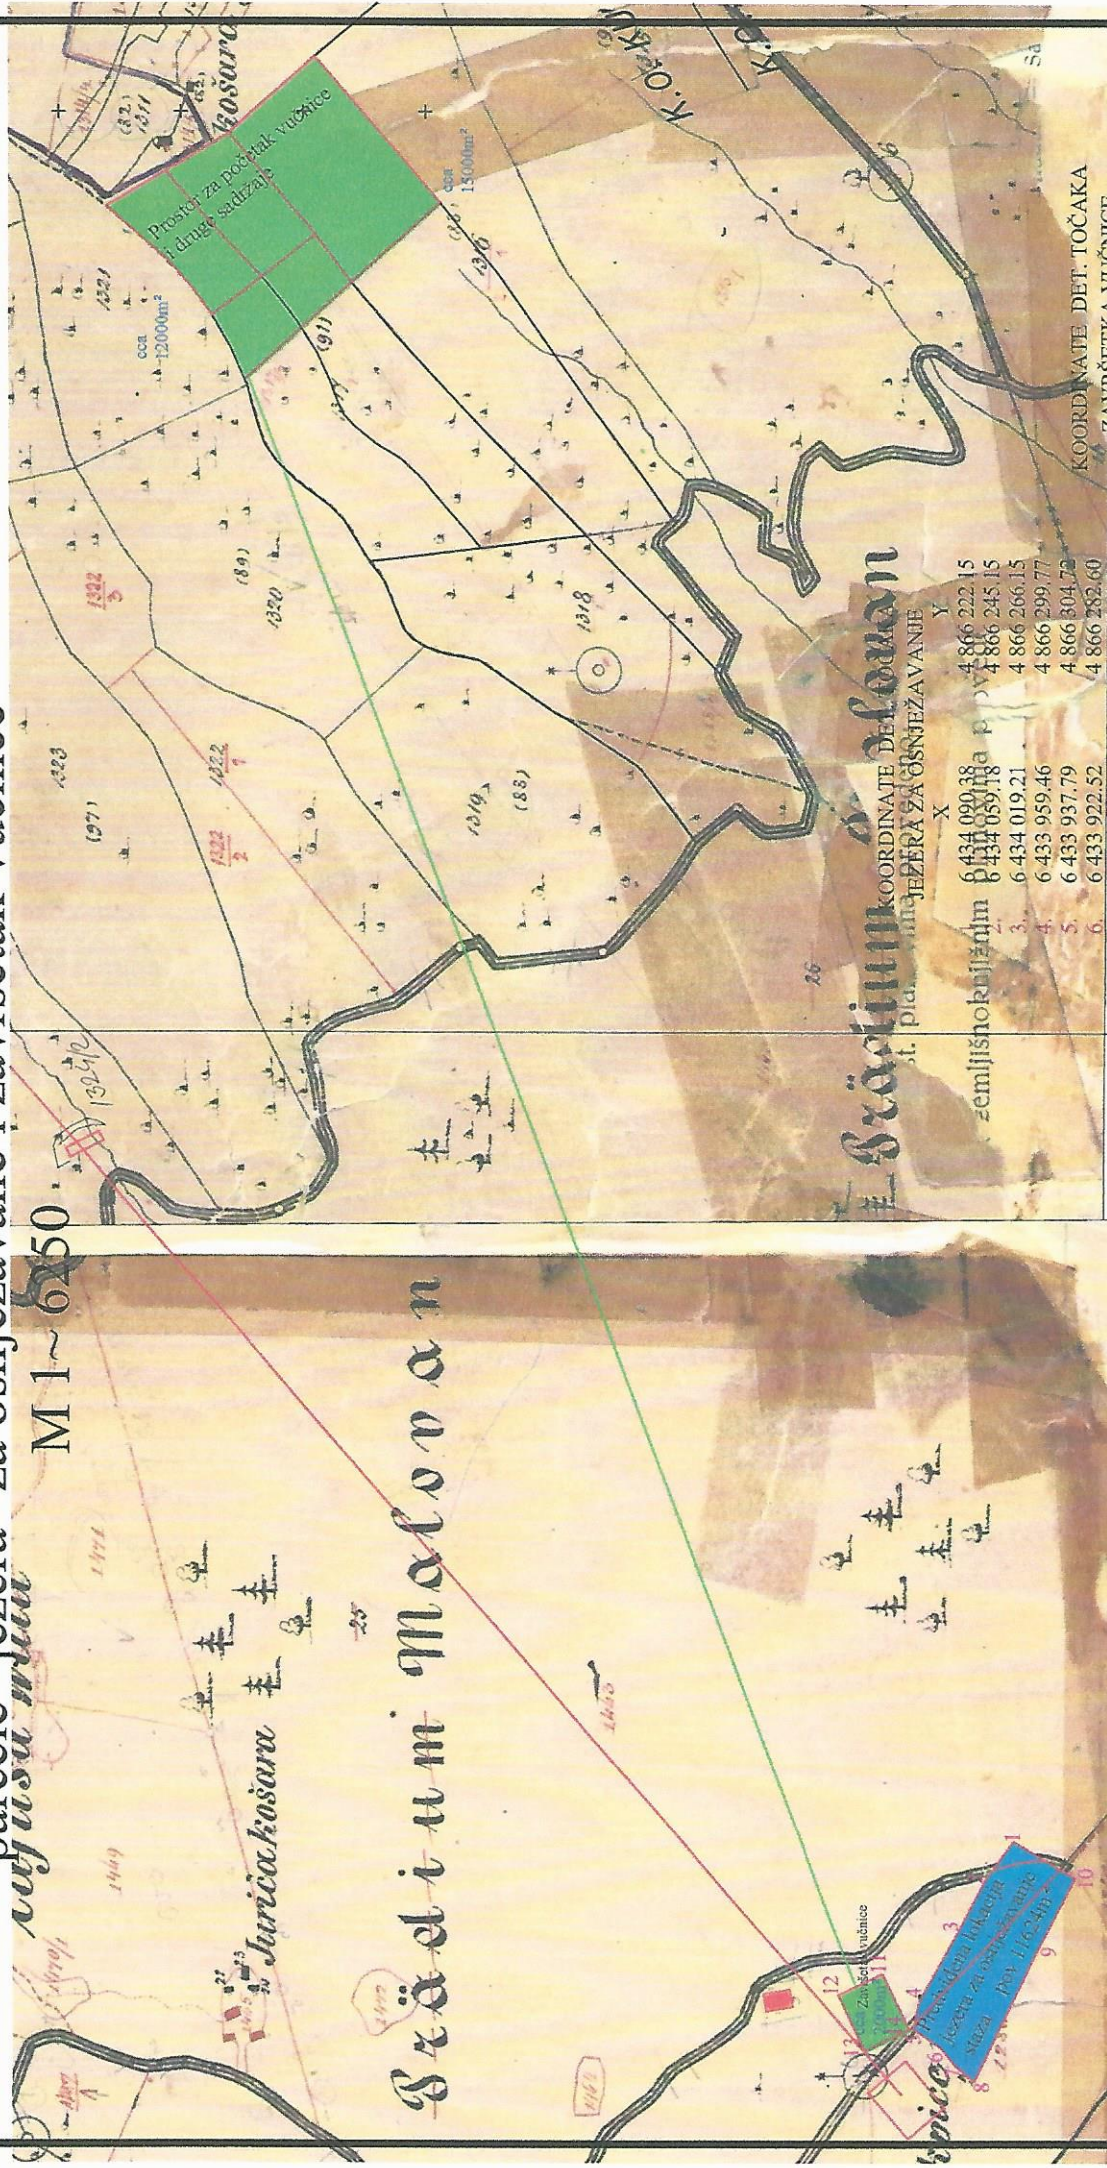

Sredini Malovan
f. plan osnježavanja

zemljišnoknjižnih

	X	Y
1.	6 434 090,38	4 866 222,15
2.	6 434 089,18	4 866 245,15
3.	6 434 019,21	4 866 266,15
4.	6 433 959,46	4 866 299,77
5.	6 433 937,79	4 866 304,72
6.	6 433 922,52	4 866 282,60
7.	6 433 906,77	4 866 269,23
8.	6 433 895,09	4 866 254,77
9.	6 434 002,07	4 866 202,66
10.	6 434 061,31	4 866 171,47

dio k.č. 1280 K.o. Malovan 7 193m²
 dio k.č. 1463 K.o. Kupres 375m²
 dio k.č. 1417/2 K.o. Kupres 4 056m²

KOORDINATE DET. TOČAKA
ZAVRŠETKA VUČNICE

	X	Y
11.	6 433 982,31	4 866 329,74
12.	6 433 965,06	4 866 365,83
13.	6 433 919,95	4 866 344,26
14.	6 433 937,20	4 866 308,17

dio k.č. 1417/2 K.o. Kupres 2 000m²

Plan parcelacije kao dio master plana SRC ČAJUŠA
za gradnju objekata za razvoj turizma, montažno demontažnih, vikend i dr

